


RZUT BUDYNKU - PROJEKT, SKALA 1:100

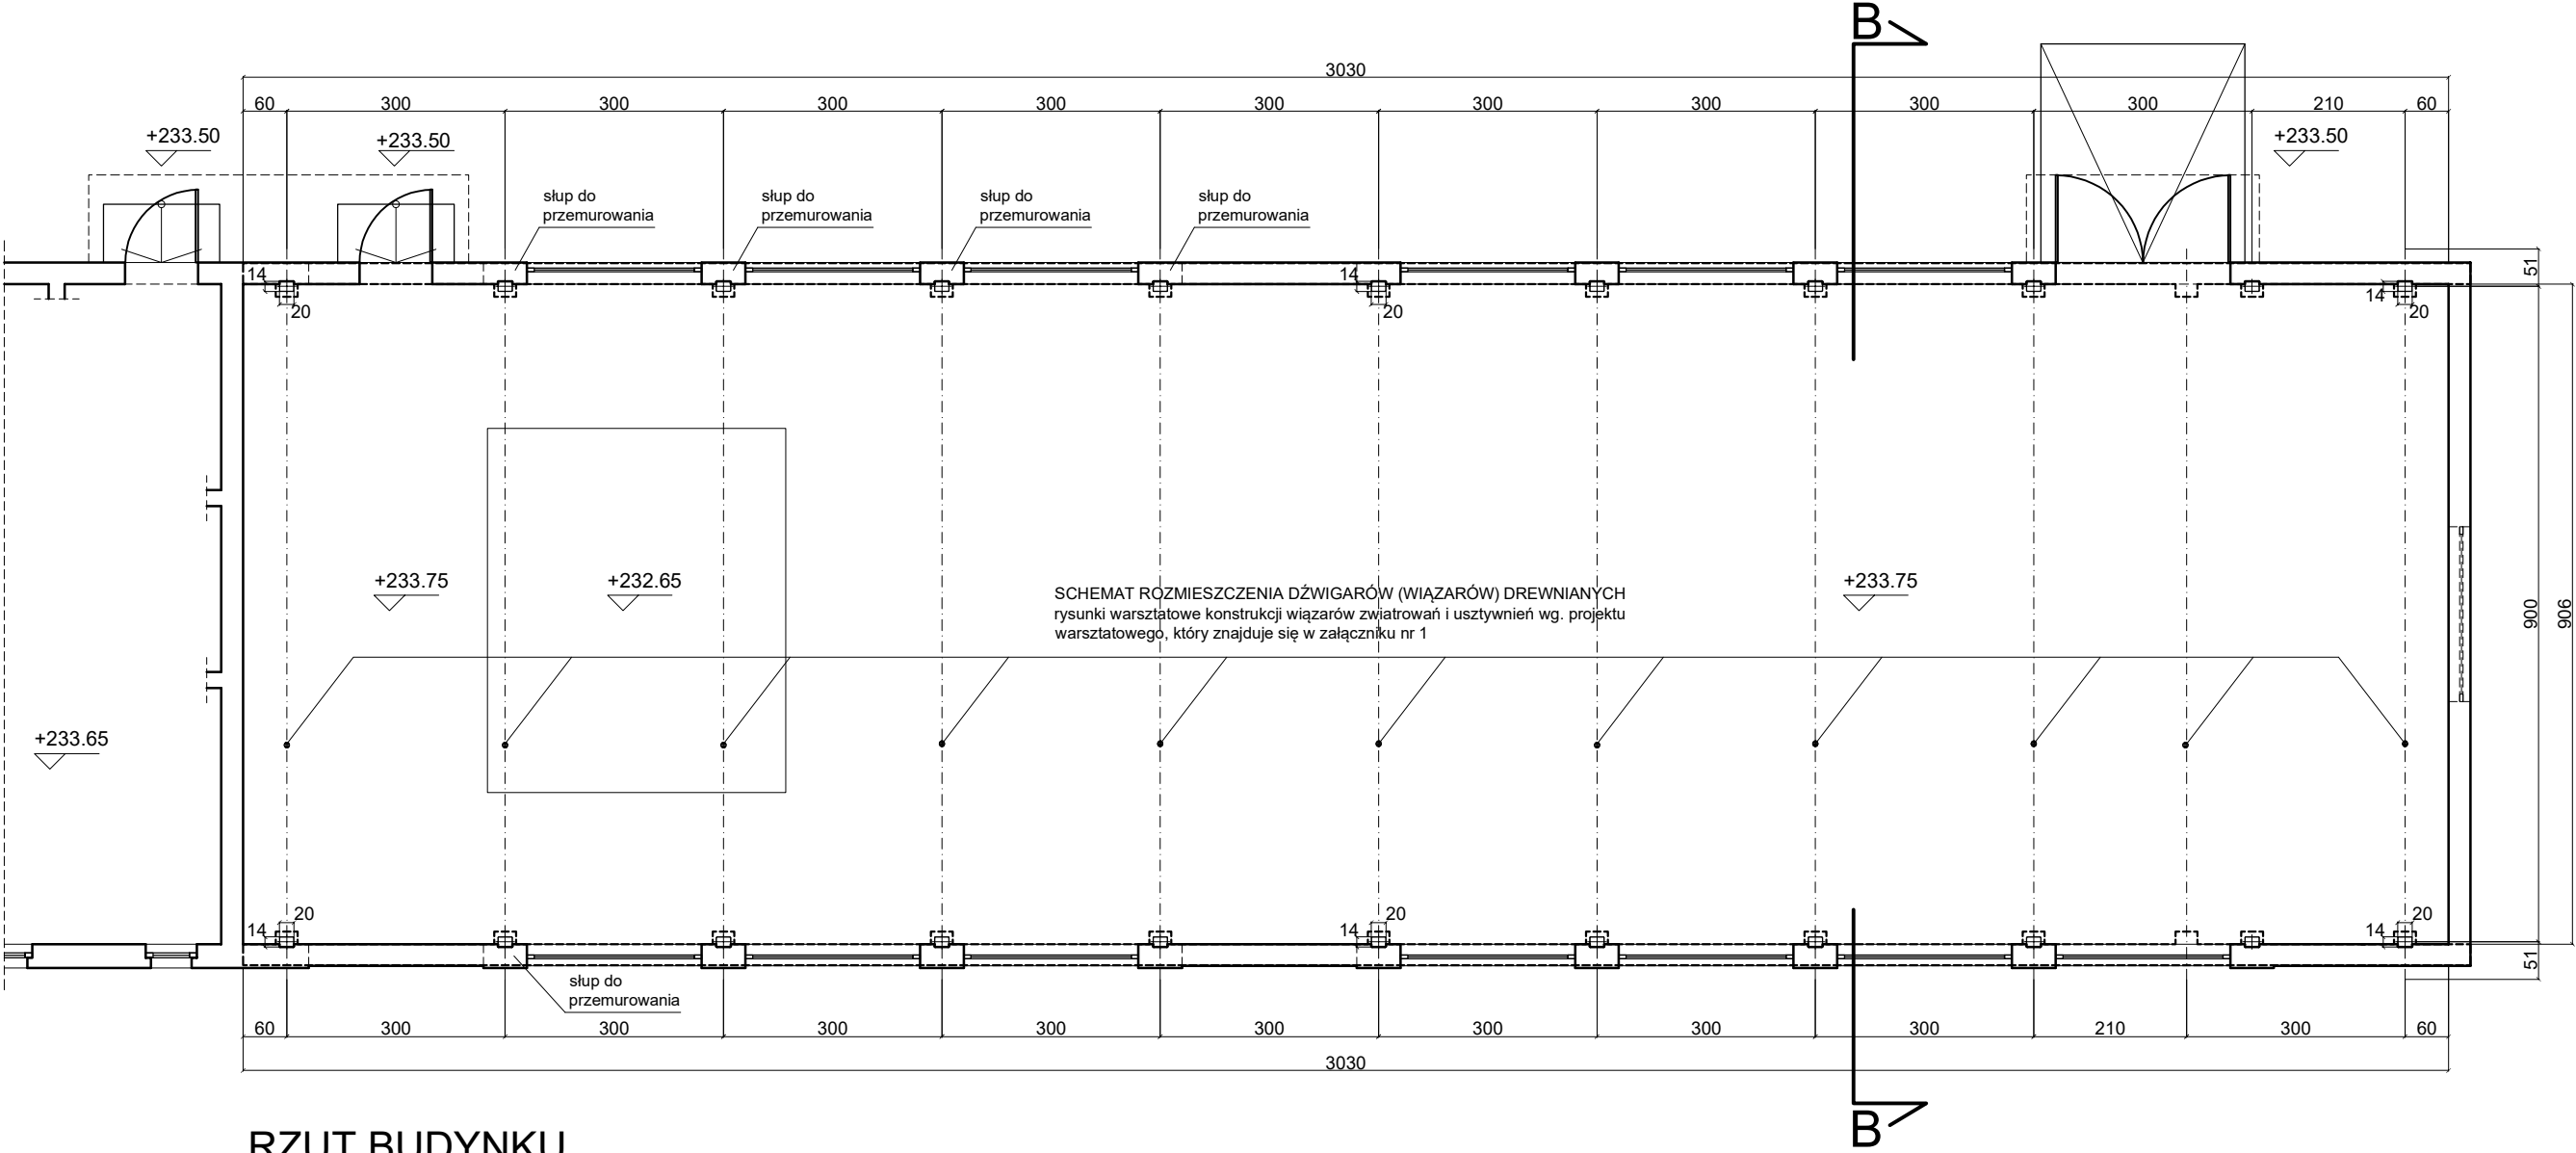

RZUT BUDYNKU
DŹWIGAR (WIĄZAR) DREWNIANY DWUSPADOWY EK-7533

Usługi Inżynierskie i Budowlane Wojciech Jakszycki				
Zadanie	Remont dachu budynku technologicznego na terenie oczyszczalni ścieków w Sulistrowiczkach, dz. nr 131/1, obręb 0018, gmina Sobótka.			
Inwestor	Gmina Sobótka, Rynek 1, 55-050 Sobótka			
Tytuł rysunku	RZUT BUDYNKU -PROJEKT		Skala 1:100	Faza: PROJEKT REMONTU
Projektant	mgr inż. WOJCIECH JAKSZYCKI	Branda konstrukcja	418 / 01/ DUW	Data 11/2025
				Nr rys. K4