



INWENTARYZACJA - SŁUP I FILAR

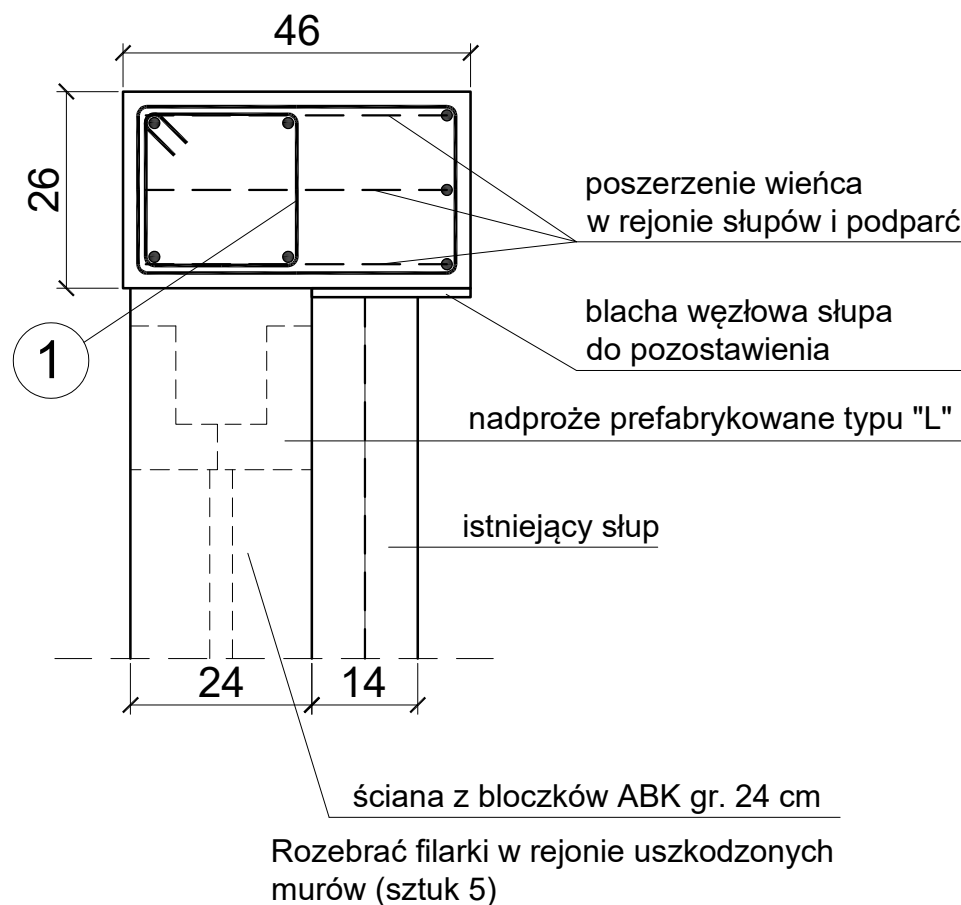

WIENIEC- PRZEKRÓJ

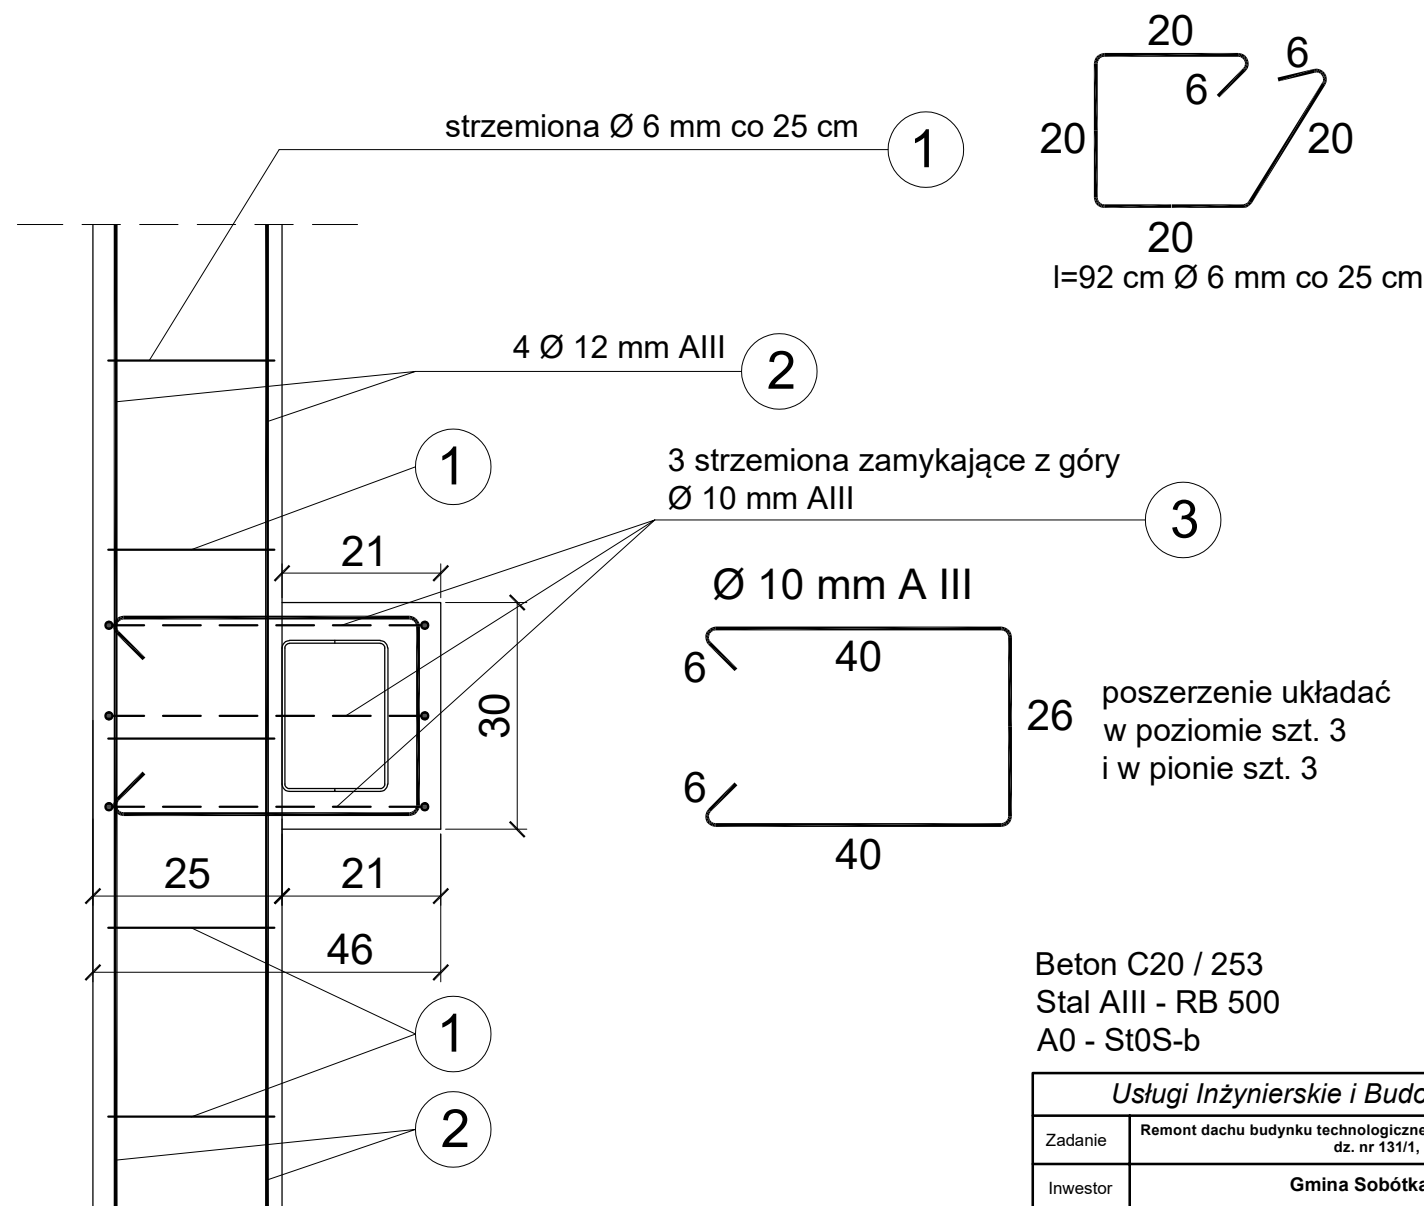

WIENIEC- WIDOK Z GÓRY

PROJEKTOWANY WIENIEC - DETALE, SKALA 1:10

Beton C20 / 253
Stal AIII - RB 500
A0 - St0S-b

Usługi Inżynierskie i Budowlane Wojciech Jakszycki				
Zadanie	Remont dachu budynku technologicznego na terenie oczyszczalni ścieków w Sulistrowicach, dz. nr 131/1, obręb 0018, gmina Sobótka.			
Inwestor	Gmina Sobótka, Rynek 1, 55-050 Sobótka			
Tytuł rysunku	PROJEKTOWANY WIENIEC - DETALE	Skala 1:10	Faza: PROJEKT REMONTU	
Projektant	mgr inż. WOJCIECH JAKSZYCKI	Branda konstrukcja	418 / 01/ DUW	Data 11/2025
				Nr rys. K7