




PROJEKTOWANY WIĄZAR DACHOWY - DETALE, SKALA 1:10

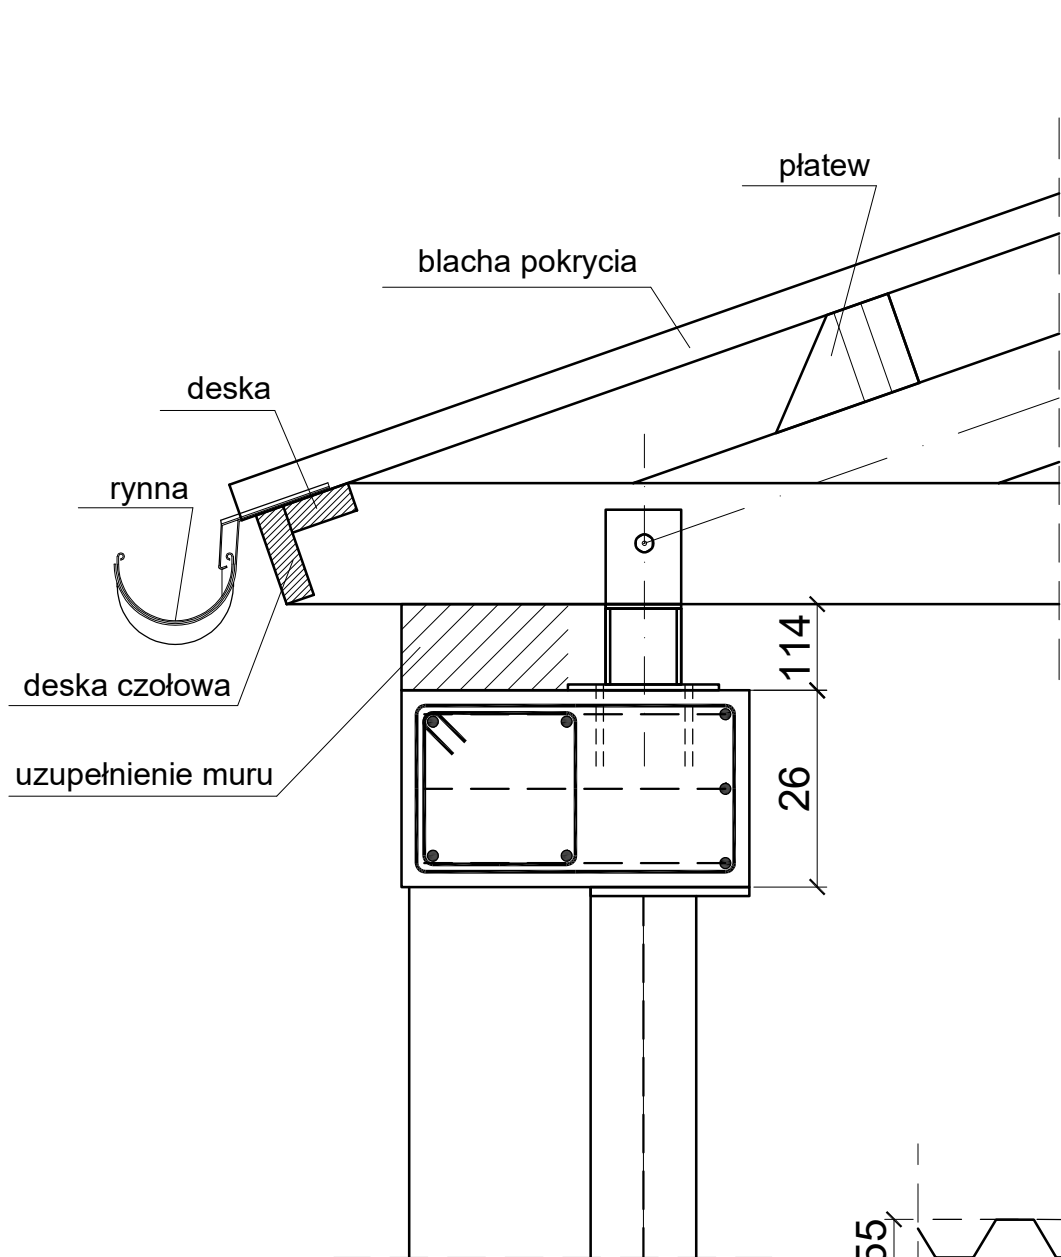

KALENICA - DETAL

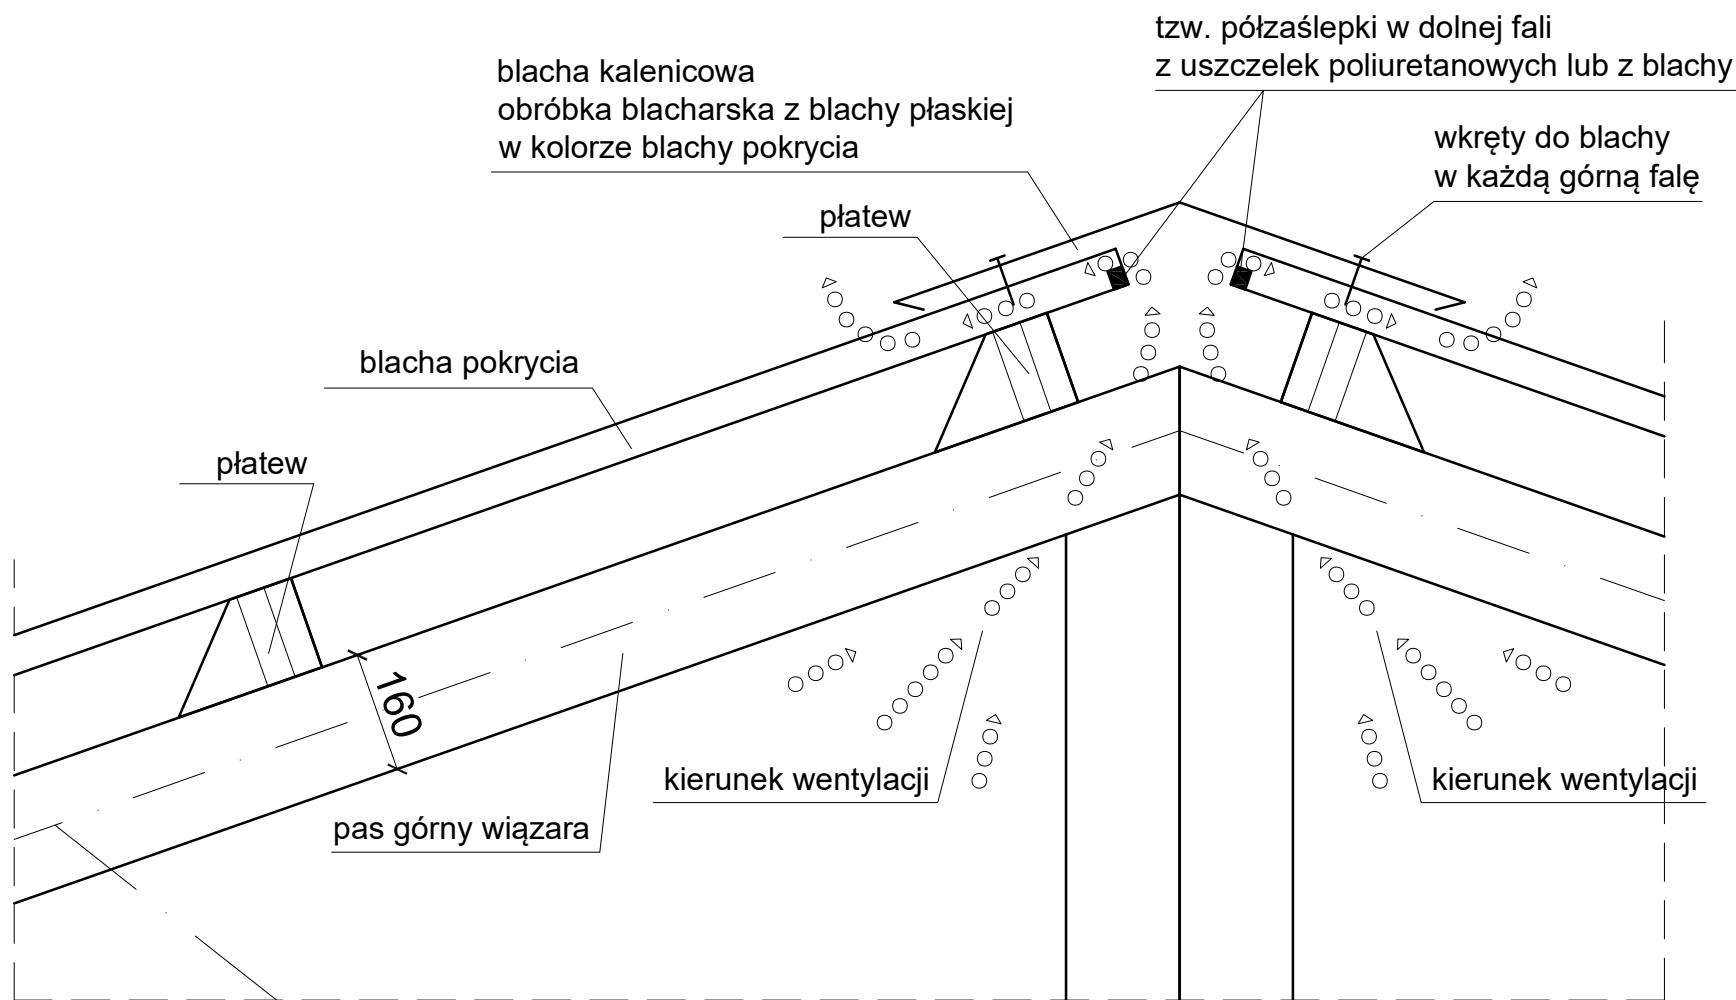

KALENICA - DETAL

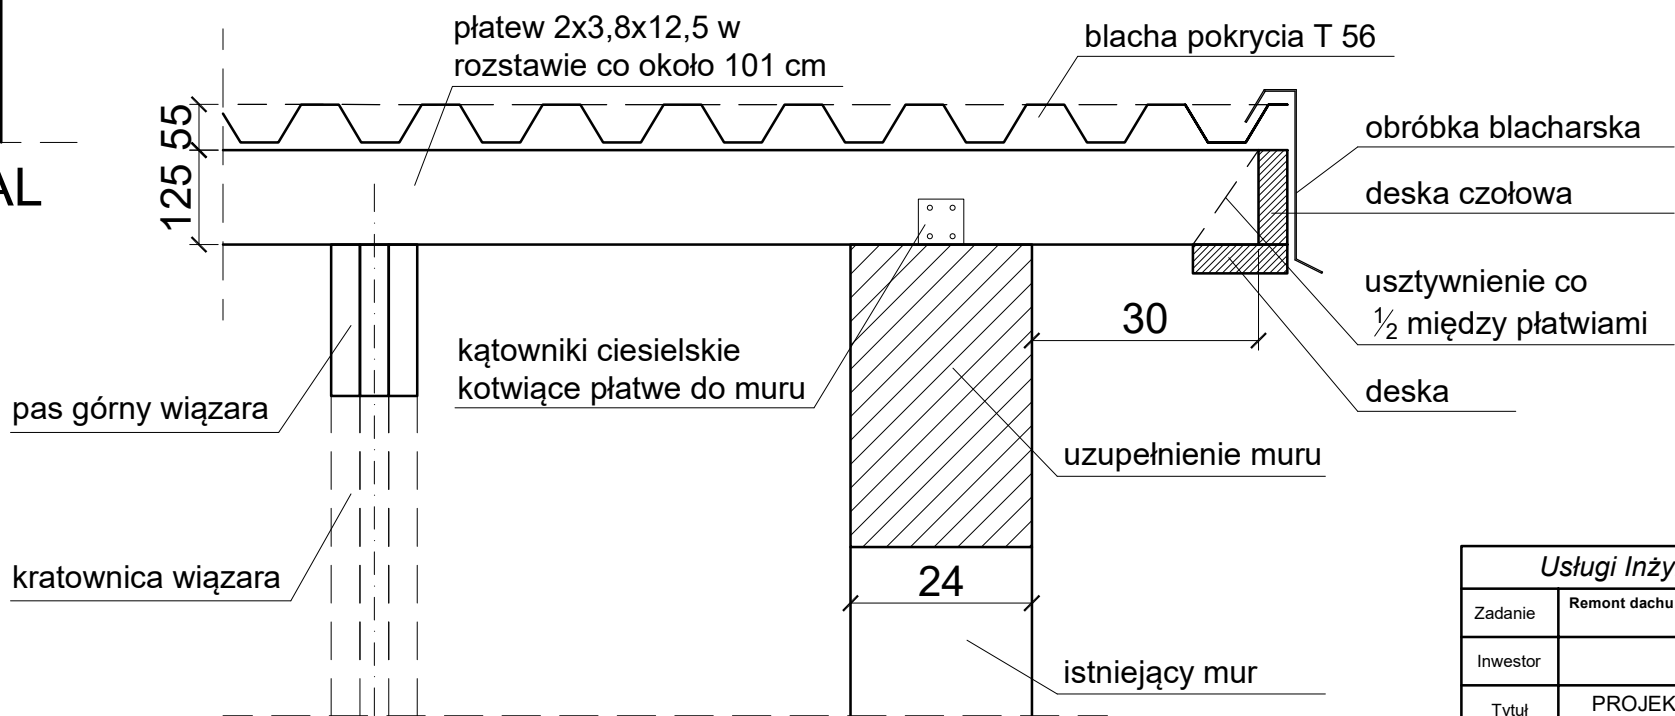

ŚCIANA SZCZYTOWA - DETAL

Usługi Inżynierskie i Budowlane Wojciech Jakszycki				
Zadanie	Remont dachu budynku technologicznego na terenie oczyszczalni ścieków w Sulistrowicach, dz. nr 131/1, obręb 0018, gmina Sobótka.			
Inwestor	Gmina Sobótka, Rynek 1, 55-050 Sobótka			
Tytuł rysunku	PROJEKTOWANY WIĄZAR DREWNIANY - DETALE	Skala 1:10	Faza: PROJEKT REMONTU	
Projektant	mgr inż. WOJCIECH JAKSZYCKI	Branda konstrukcja	418 / 01/ DUW	Data 11/2025
				Nr rys. K8